



План расстановки мебели 1-го этажа

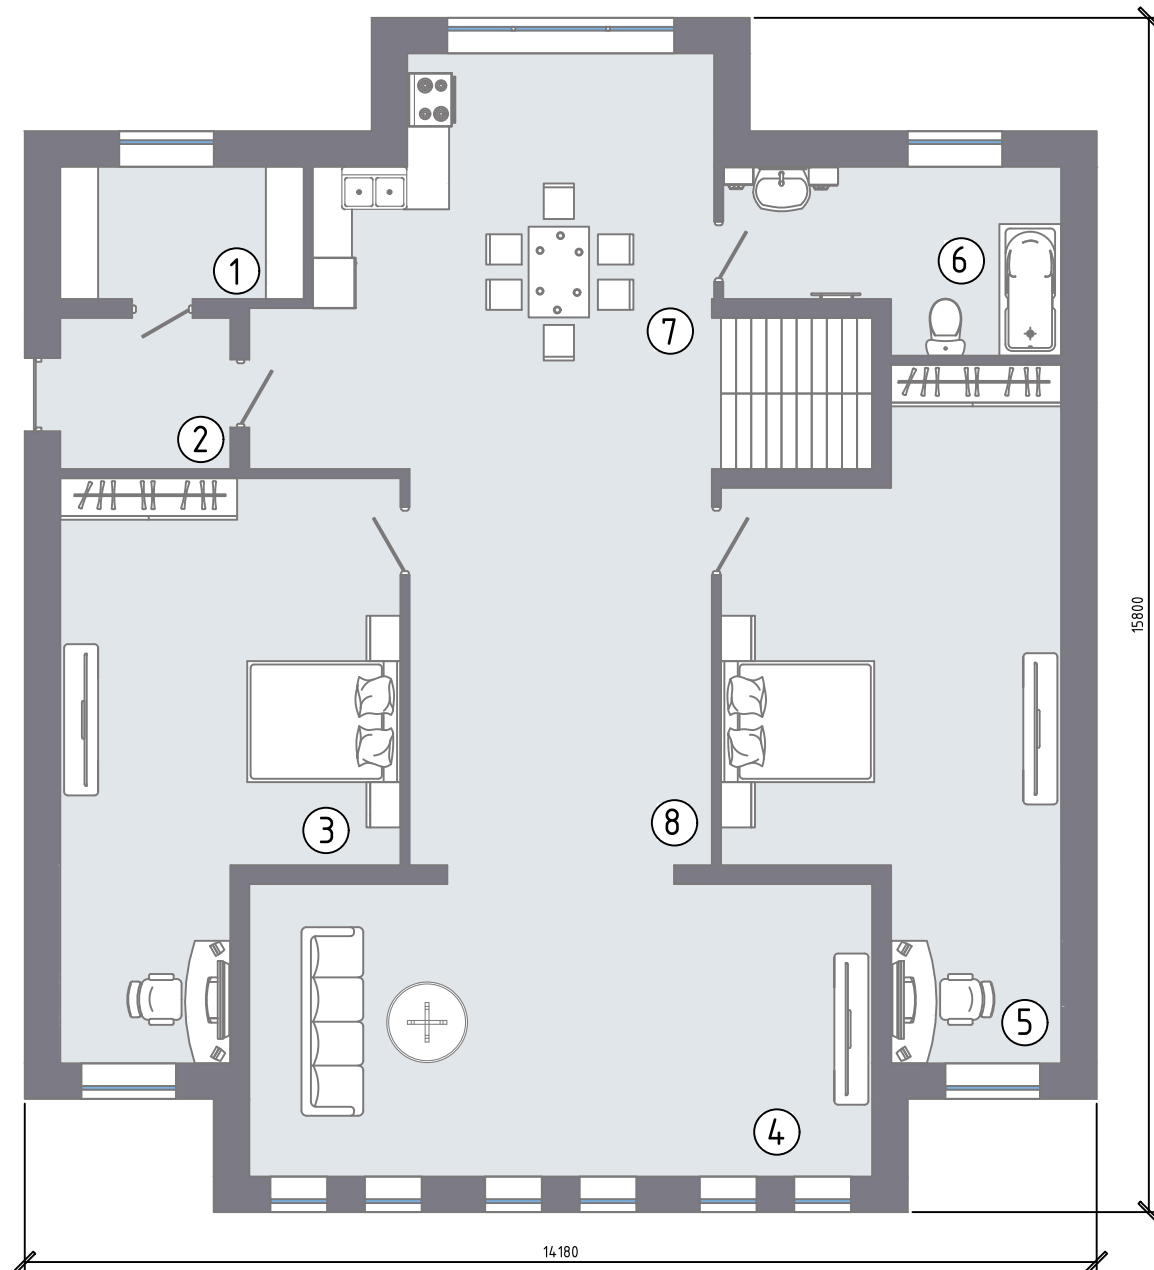

План расстановки мебели 2-го этажа

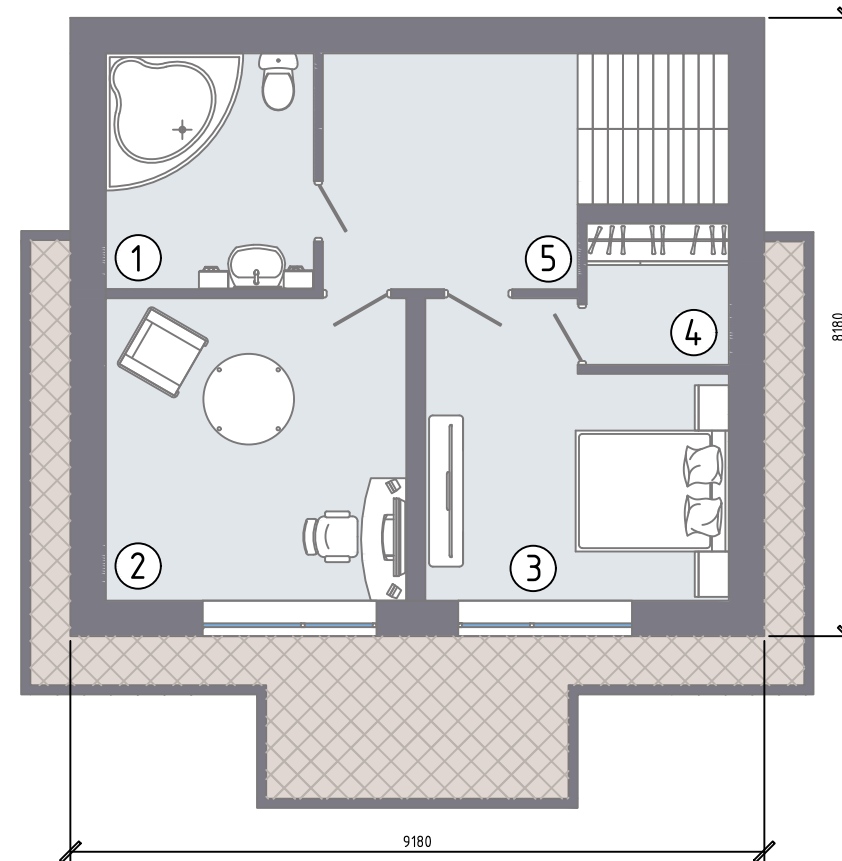

План расстановки мебели 2-го этажа

Номер помещения	Наименование	Площадь, м <sup>2</sup>
1	Ванная	8.6
2	Кабинет	15.9
3	Спальня	14.0
4	Гардероб	3.5
5	Холл	10.5
Итого:		52.5

План расстановки мебели 1-го этажа

Номер помещения	Наименование	Площадь, м <sup>2</sup>
1	Кладовая	5.6
2	Тамбур	4.5
3	Спальня №1	28.9
4	Гостиная	31.8
5	Спальня №2	33.9
6	Ванная	9.5
7	Кухня	16.0
8	Холл	31.8
Итого:		162.1

Изм.	Кол. уч.	Лист	№ док.	Подпись	Дата
Разраб.		Мищенко			
Проверил		Былин			
Утвердил		Карпелянский			
Н. контр.					

2-х эт. дом в стиле "Райта"

Архитектурные решения

Стадия Лист Листов

